



# A - A

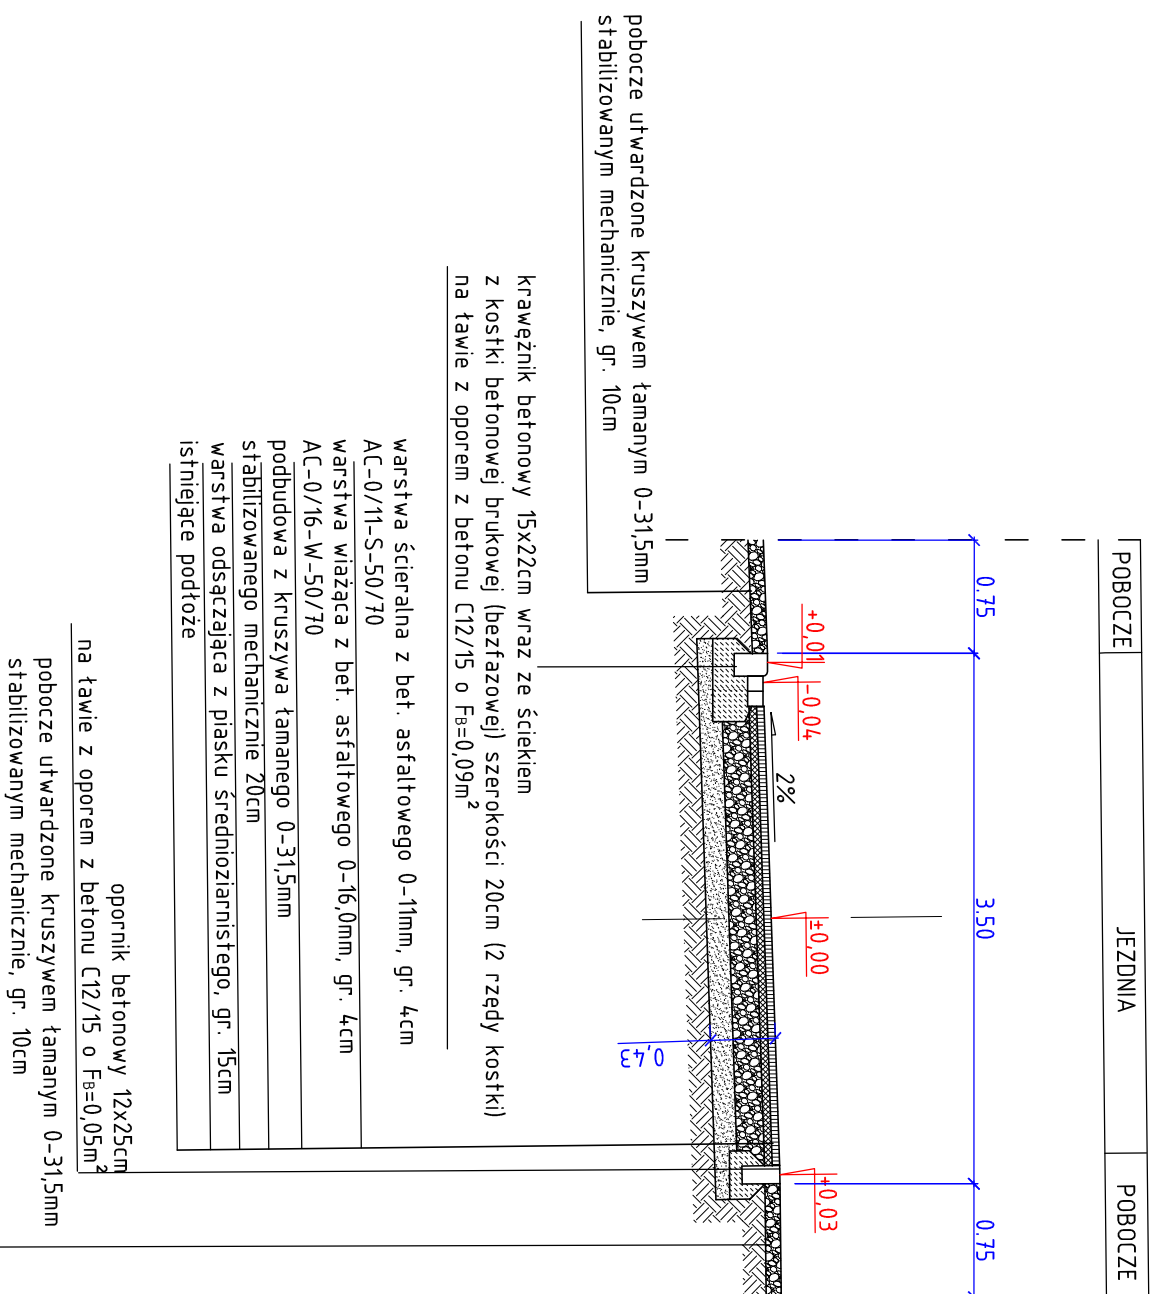

# PRZEKRÓJ PODŁUŻNY

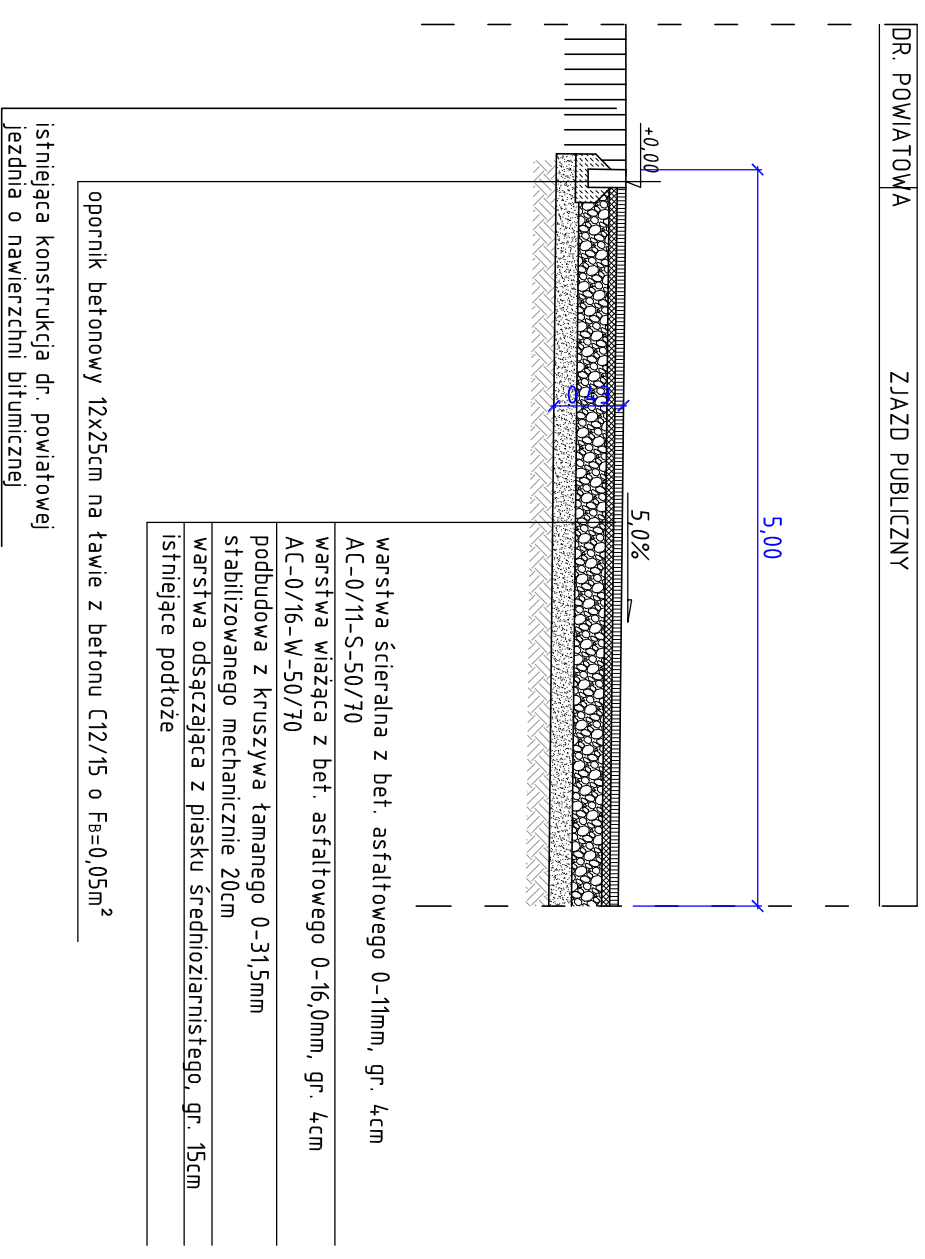

**"J" PROJEKT - PROJEKTY, NADZORY DROGOWE Justyna Polak**  
**ul. Słoneczna 37**  
**58-410 Marciszów**

Nazwa i adres obiektu	Przebudowa drogi wewnętrznej na działce nr 474/2 w Sędziszewiu	Skala 1:50
Przedmiot rysunku	Przekrój A-A, Profil podłużny	Data 17.03.2024
Projektant	mgr inż. Justyna Polak	upr. nr 291/DOŚ/10 spec. drogowa bez ogran.
		Rys. nr 3