


B - B

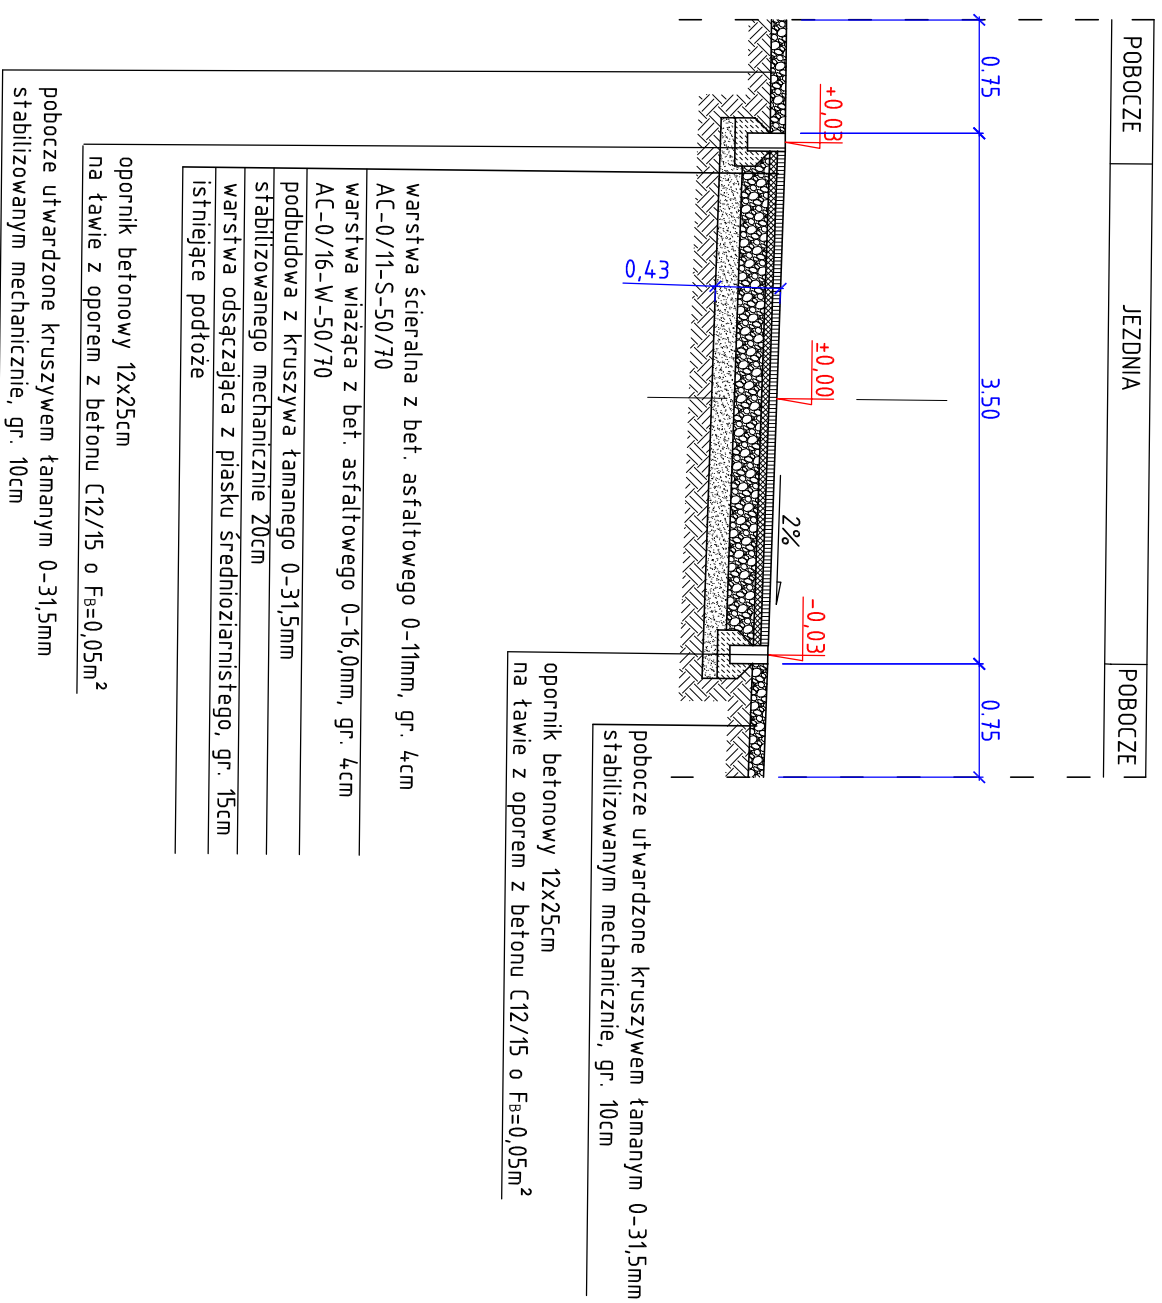

"J" PROJEKT - PROJEKTY, NADZORY DROGOWE Justyna Polak
ul. Słoneczna 37
58-410 Marciszów

Nazwa i adres obiektu	Przebudowa drogi wewnętrznej na działce nr 474/2 w Śędziszewiu	Skala 1:50
Przedmiot rysunku	Przekrój B-B	Data 17.03.2024
Projektant	mgr inż. Justyna Polak	upr. nr 291/DOŚ/10 spec. drogowa bez ogran.
		Rys. nr 4