

**Załącznik nr 1 do uchwały Nr XXXV/ 190 /2013
Rady Gminy Marciszów
z dnia 29 maja 2013 r.**

w sprawie: oddania w najem na okres do 10 lat lokalu użytkowego znajdującego się w budynku dworca kolejowego w Marciszowie przy ul. Dworcowej 10 w granicy działki nr 1/25, stanowiącego własność Gminy Marciszów.

Wykaz pomieszczeń wchodzących w skład lokalu użytkowego znajdującego się w budynku dworca kolejowego w Marciszowie przy ul. Dworcowej 10:


Parter:

1. Pomieszczenie nr 1.1 o pow. 50,50 m²
2. Pomieszczenie nr 1.2 o pow. 7,04 m²
3. Pomieszczenie nr 1.3 o pow. 41,56 m²
4. Pomieszczenie nr 1.4 o pow. 30,44 m²
5. Pomieszczenie nr 1.5 o pow. 12,93 m²
6. Pomieszczenie nr 1.6 o pow. 32,96 m²
7. Pomieszczenie nr 1.7 o pow. 25,21 m²
8. Pomieszczenie nr 1.8 o pow. 8,20 m²
9. Pomieszczenie nr 1.9 o pow. 7,02 m²
10. Pomieszczenie nr 1.10 o pow. 26,50 m²
11. Pomieszczenie nr 1.11 o pow. 26,30 m²
12. Pomieszczenie nr 1.12 o pow. 12,20 m²
13. Pomieszczenie nr 1.14 o pow. 3,90 m²
14. Pomieszczenie nr 1.15 o pow. 6,22 m²
15. Pomieszczenie nr 1.16 o pow. 3,39 m²
16. Pomieszczenie nr 1.19 o pow. 16,36 m²
17. Pomieszczenie nr 1.20 o pow. 9,83 m²
18. Pomieszczenie nr 1.21 o pow. 14,00 m²
19. Pomieszczenie nr 1.22 o pow. 19,30 m²

Poddasze:


20. Pomieszczenie nr 3.1 o pow. 9,55 m²
21. Pomieszczenie nr 3.2 o pow. 9,38 m²
22. Pomieszczenie nr 3.3 o pow. 14,57 m²
23. Pomieszczenie nr 3.4 o pow. 14,70 m²

Wykaz sporządzono na podstawie inwentaryzacji budowlanej – uproszczonej z dnia 27.12.1997 r. zgodnie z rzutem graficznym zawartym w/w inwentaryzacji.

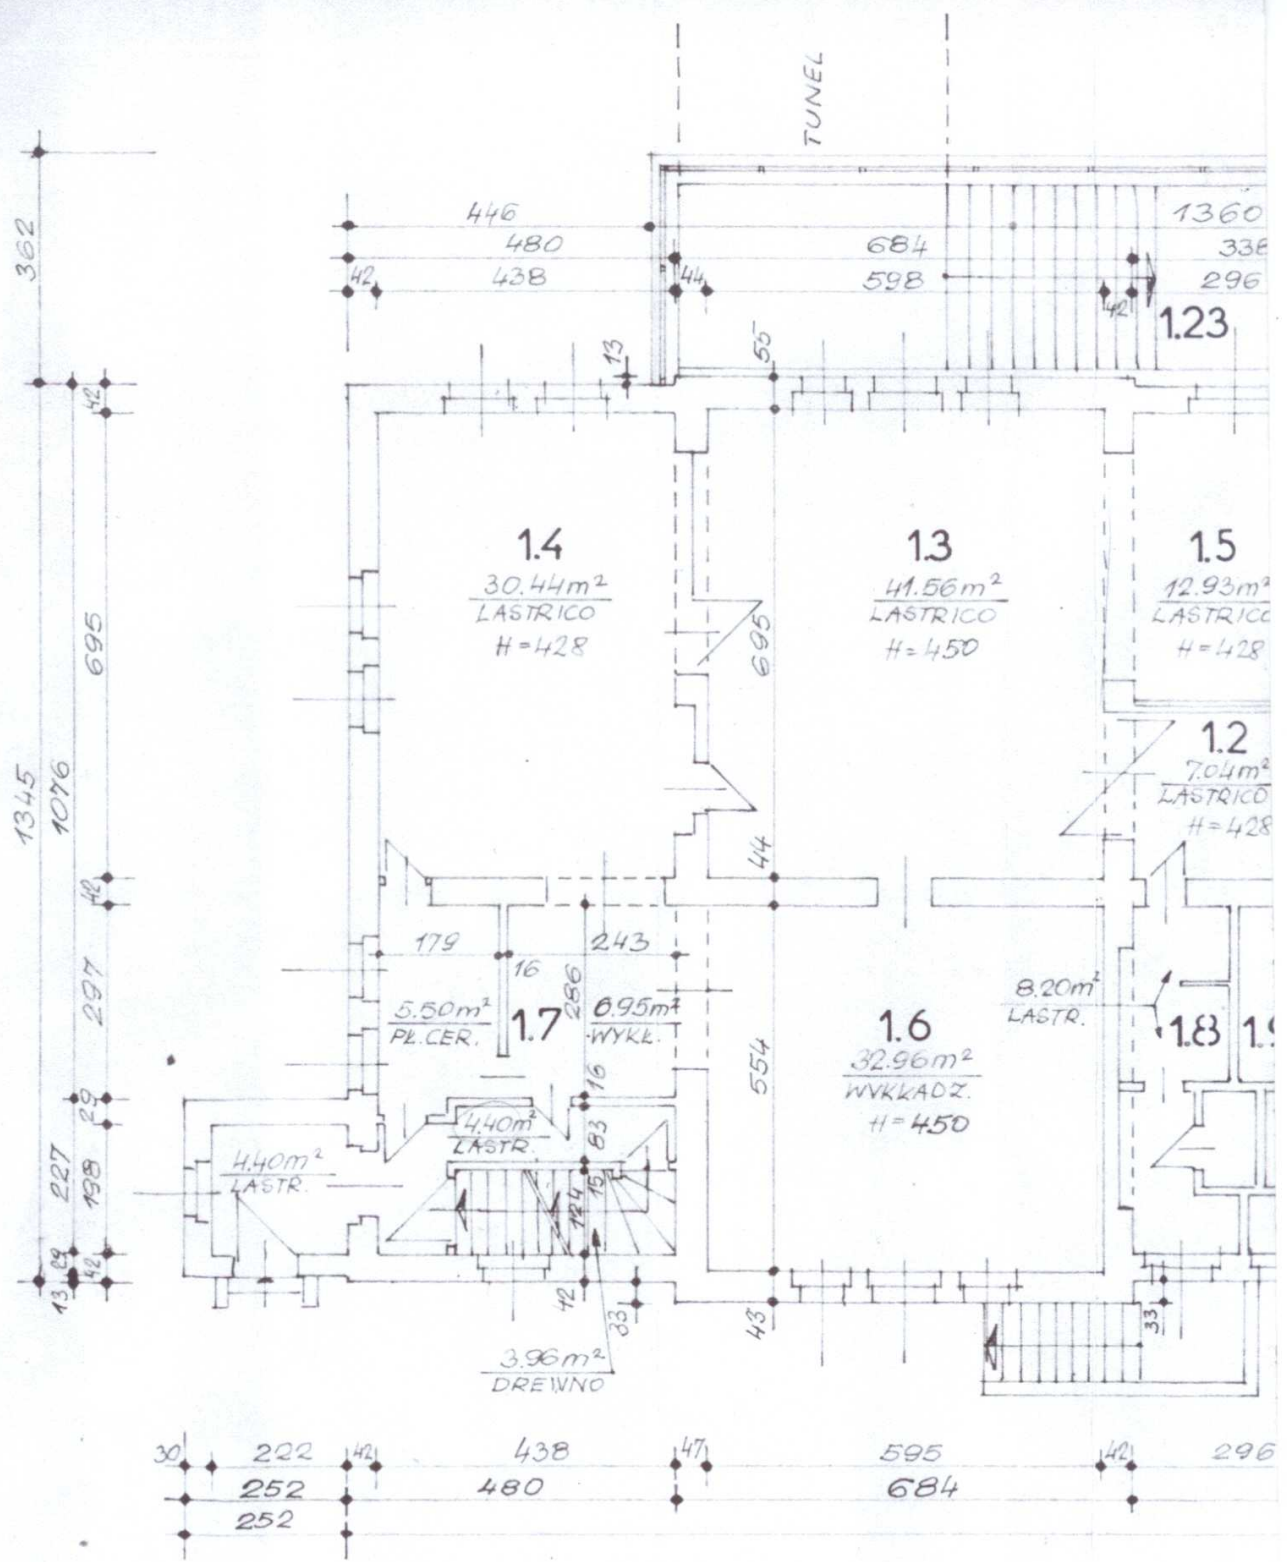

proj. 07 2012 v. *[signature]*


A

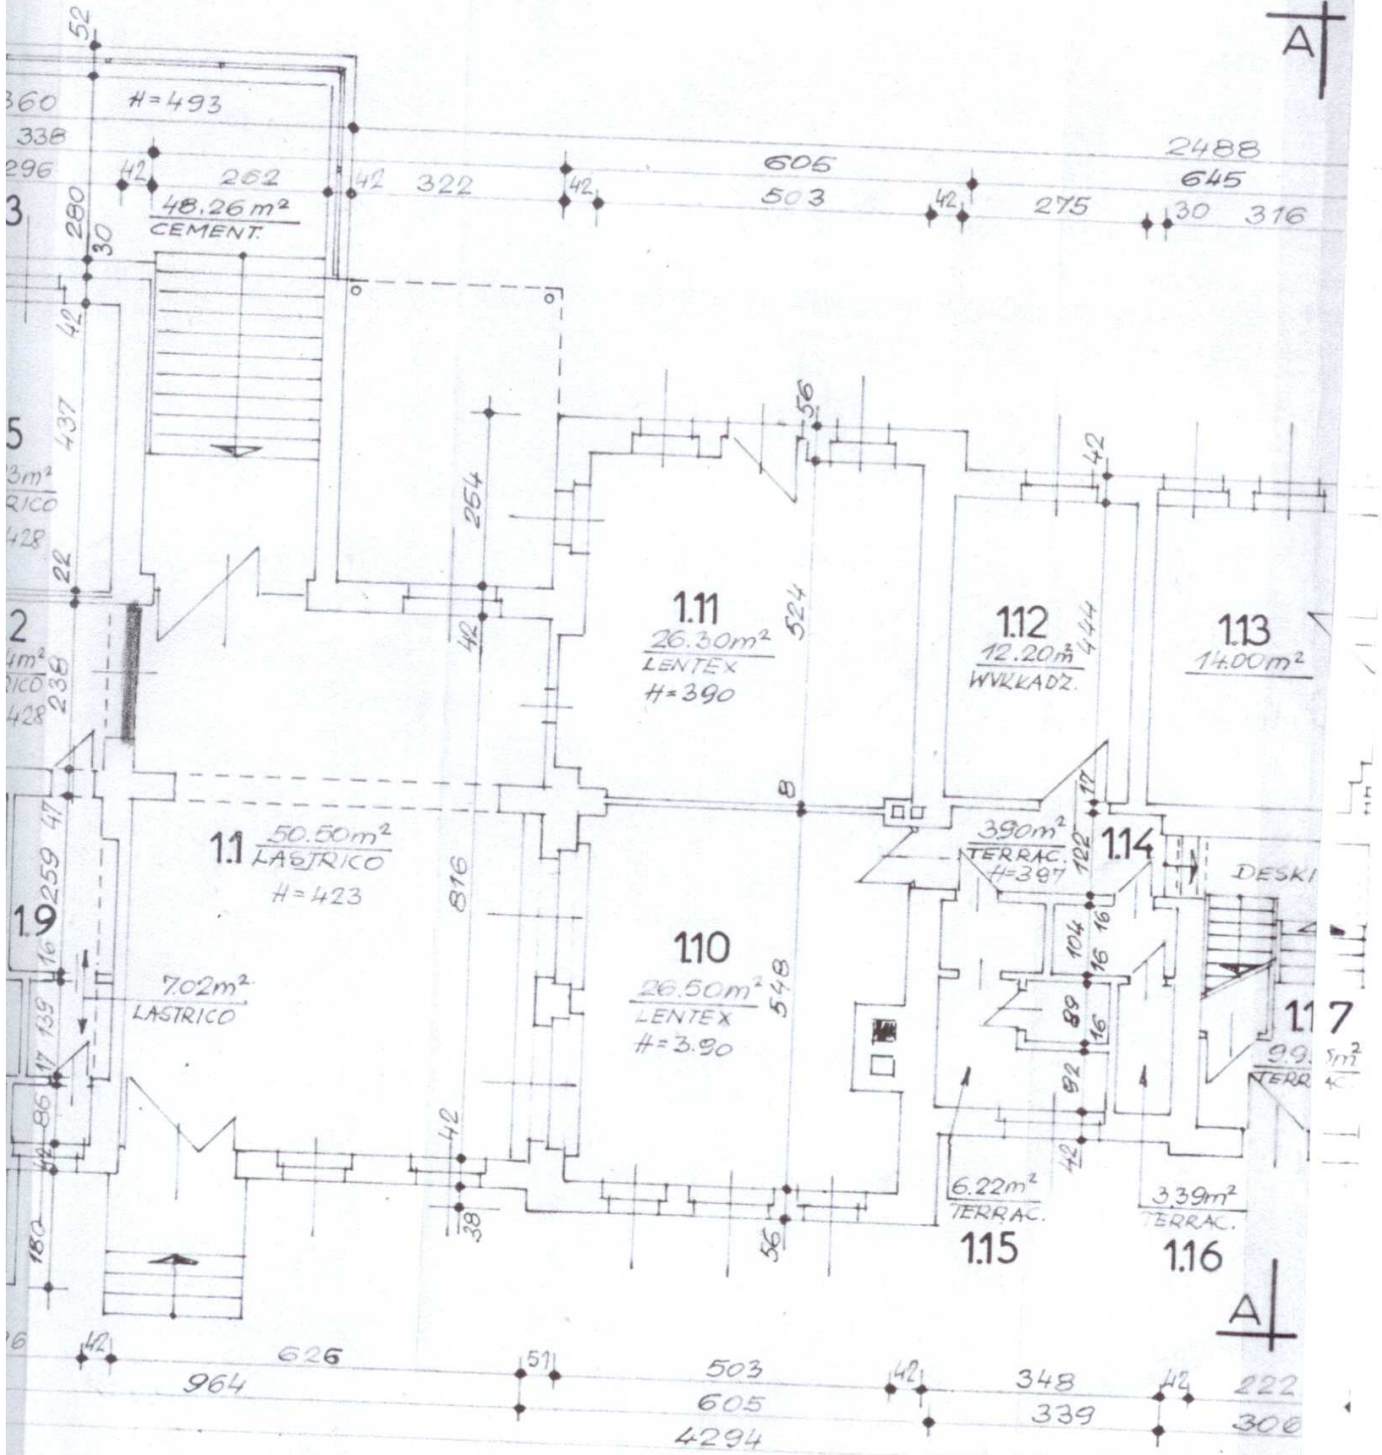

A

I

Data: r. m. l. do uchwały Nr XXXV/190/2013 Rady Gminy Marciszów z dnia 29 maja 2013 r.
 w sprawie: oddania w najem na okres do 10 lat lokalu użytkowego znajdującego się w budynku
 drożca kolejowego w Marciszowie przy ul. Dworkowej 10 w granicy działki nr 1/25, stamowickiego
 własności Gminy Marciszów.

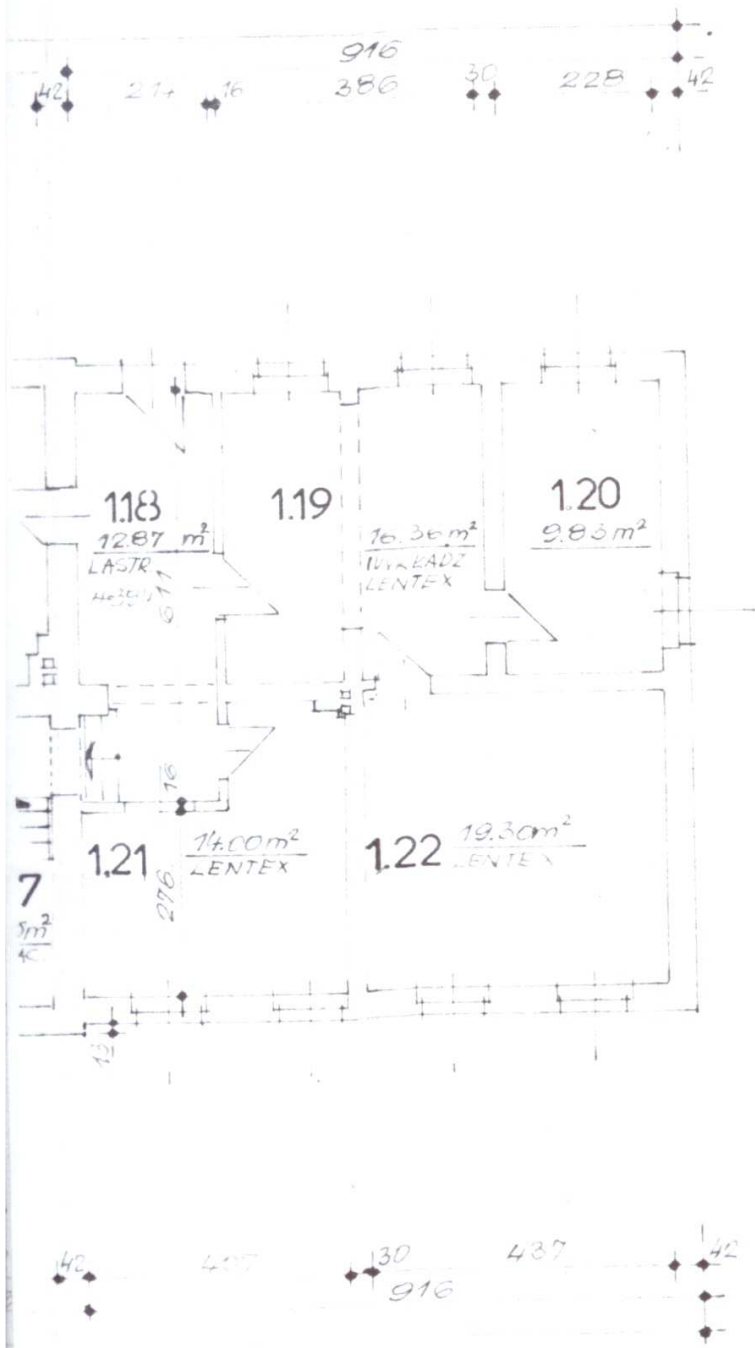

PRZEWODNICZĄCY
 RADY GMINY
 Henryk Mazur


USŁUGI PROJEKTOWE
 ŚWIATŁOKOPIA
 DOKUMENTACJA FOTO-VIDEO
 GRAFICZNA I SZYWA
 ul. Palisadowa 41-10-11
 58-314 w. LLIZYCH

POWIERZCHNIA UŻ. 390.70 m²
 ZADASZENIE TUNELU 48.30

RZUT PARTERU 1:1000
 RYS. NR 1

Łatanik nr 1 do uchwały Nr XXV/190/2013 Rady Gminy Marciszów z dnia 29 maja 2013 r.
 w sprawie: oddanie w najem na okres do 10 lat lokalu użytkowego znajdującego się w budynku
 drożdżowni kolejowego w Marciszowie przy ul. Dworkowej 10 w granicy działki nr 1/25, stanowiącego własność
 Gminy Marciszów.

A

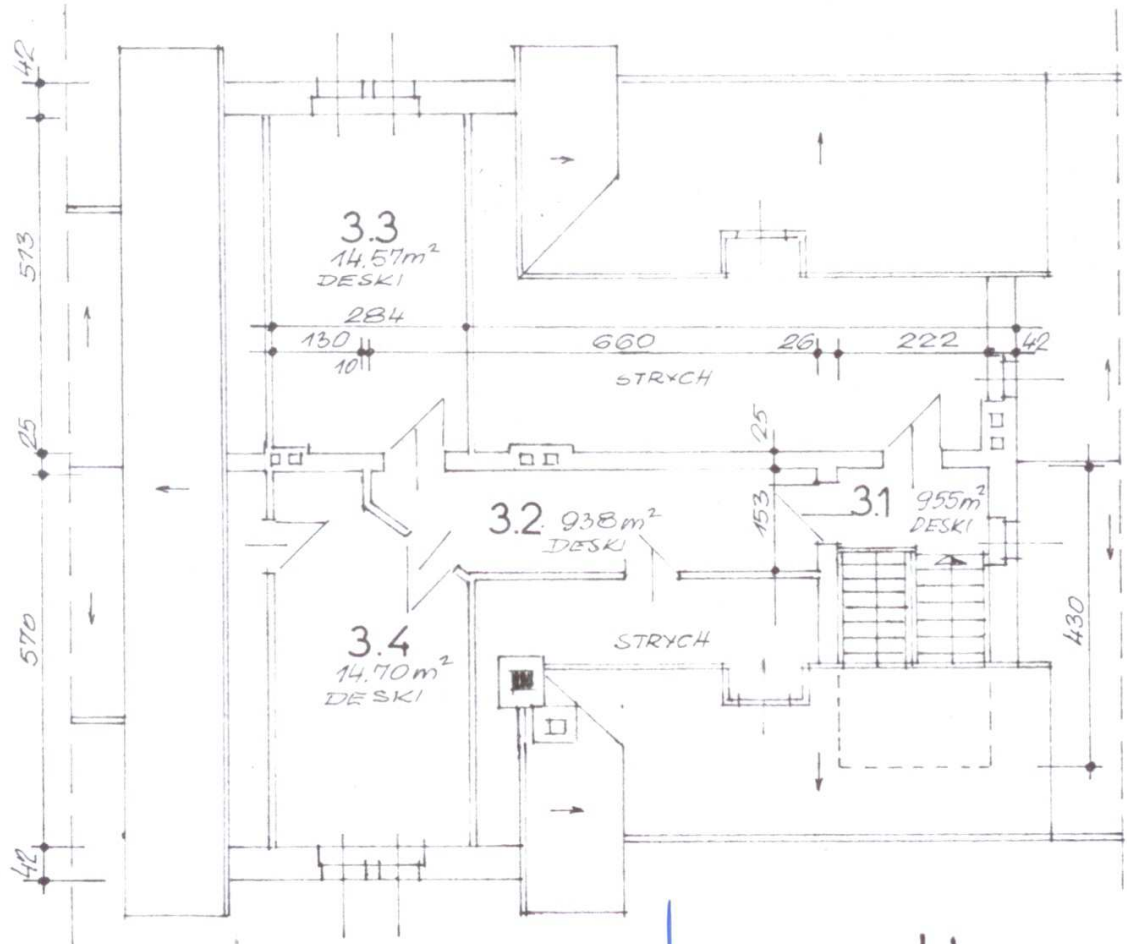

PRZEWODNICZĄCY
 RĄDY GMINY
 Henryk Mazur

A

USŁUGI PROJEKTOWE
 ŚWIATŁOKOPIA
 DOKUMENTACJA FOTO - VIDEO
 GRAZYNA TOMASZEWSKA
 ul. Pałacowa 10, tel. 41-41-70-11
 58-314 WAŁBRZYCH

POWIERZCHNIA UŻ. 48.20m²

RZUT
 PODDASZA 1:1000
 RYS. NR 3