


Załącznik nr 1 do umowy dzierżawy nr ...../IV/2021

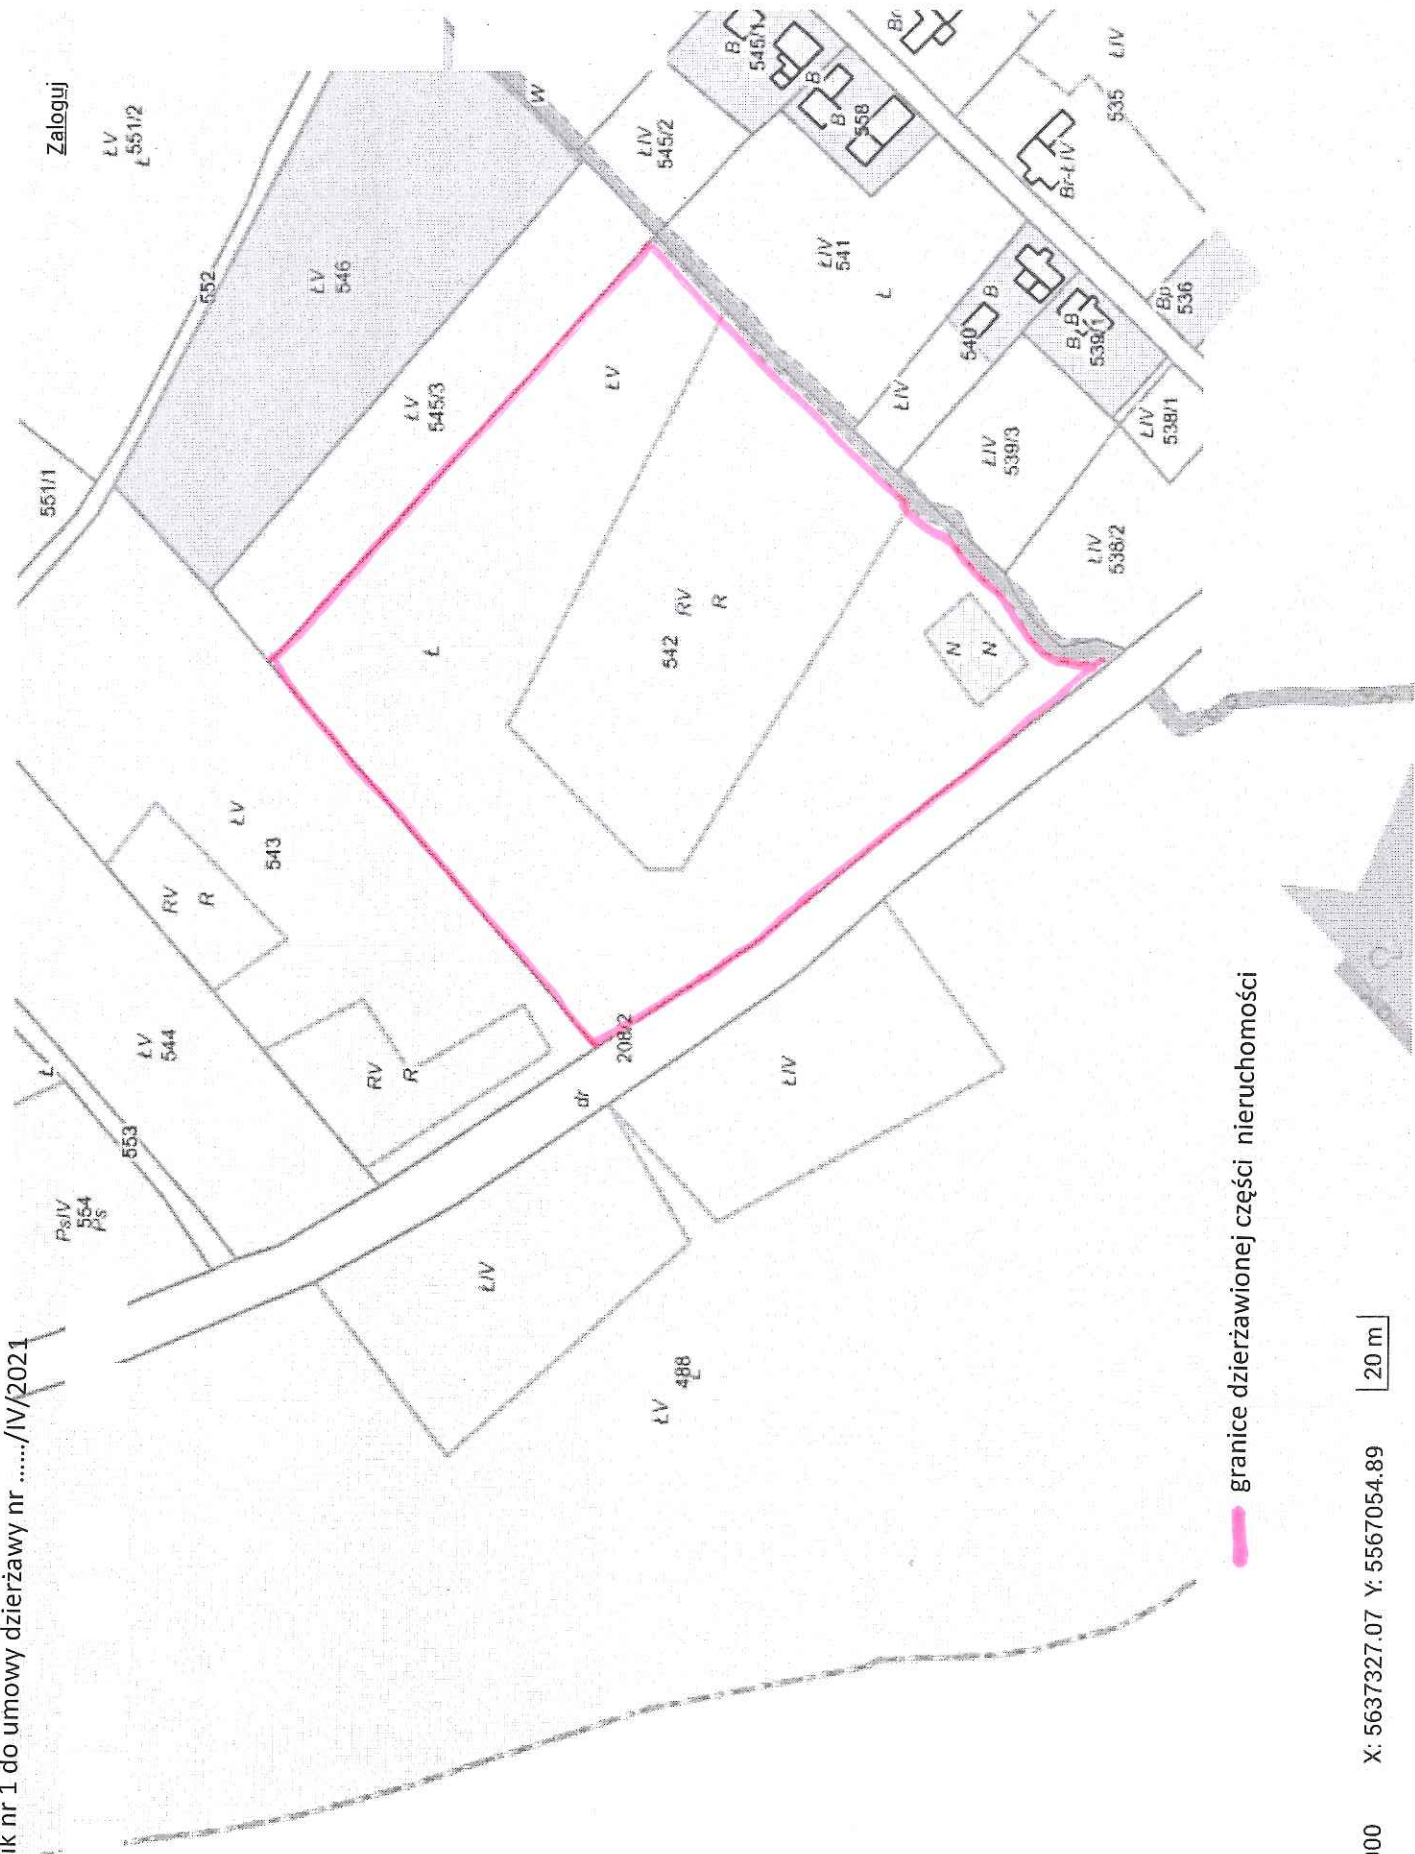

granicie dzierżawionej części nieruchomości

SKALA 1:2000 X: 5637327.07 Y: 5567054.89 [20 m]