


Załącznik nr 1 do umowy dzierżawy nr/IV/2021

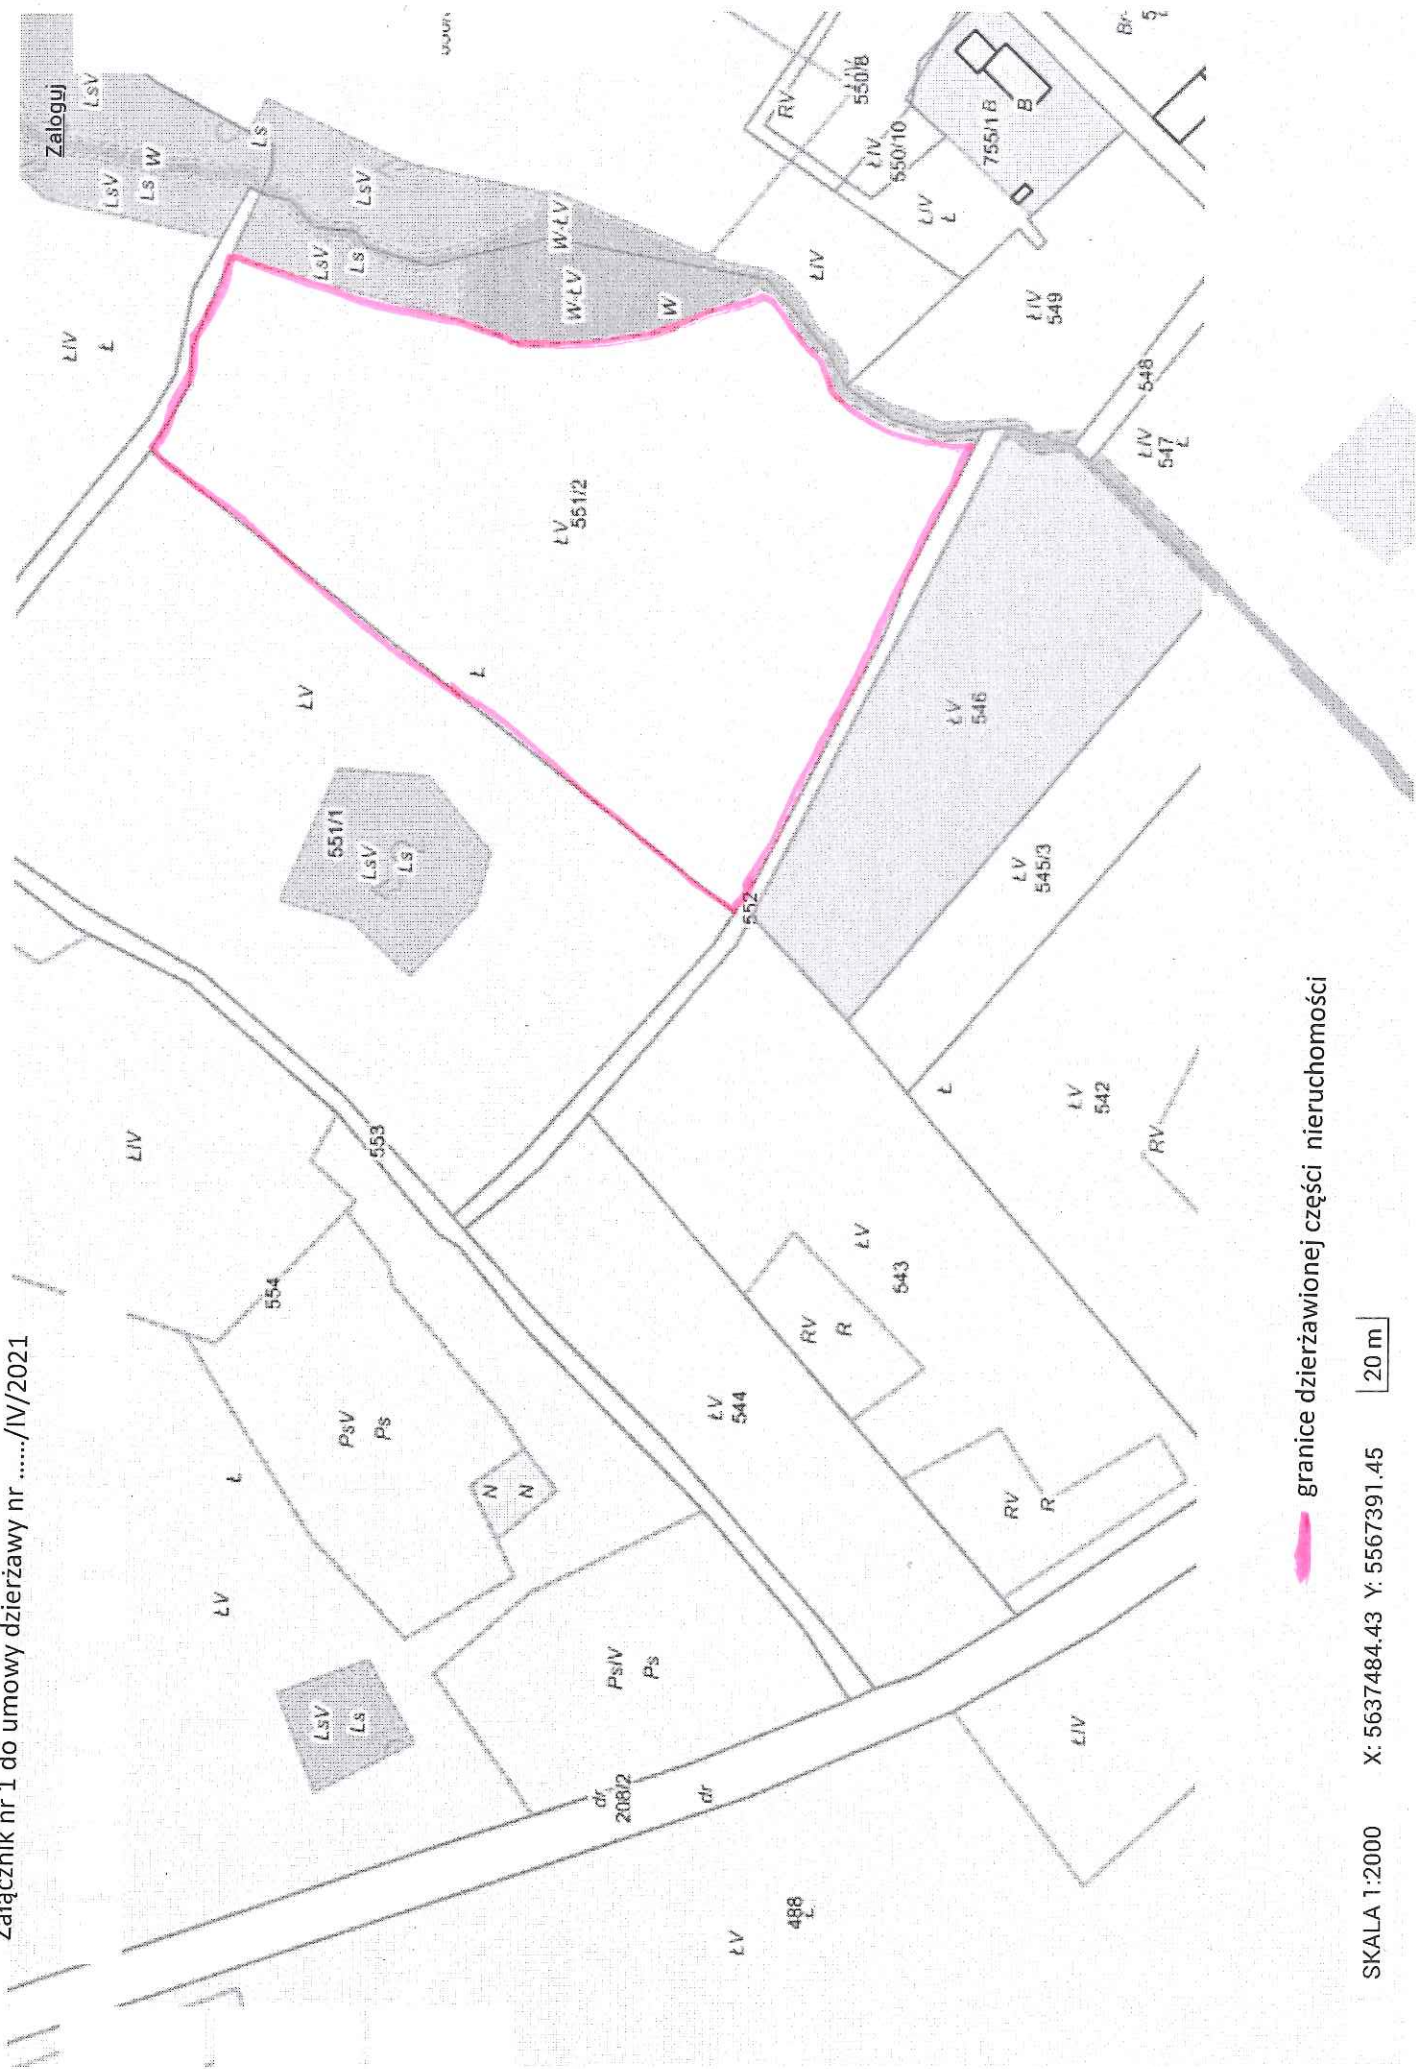

granicie dzierżawionej części nieruchomości

SKALA 1:2000

X: 5637484.43 Y: 5567391.45

20 m