


PRZEKRÓJ PODŁUŻNY PRZEPUSTU

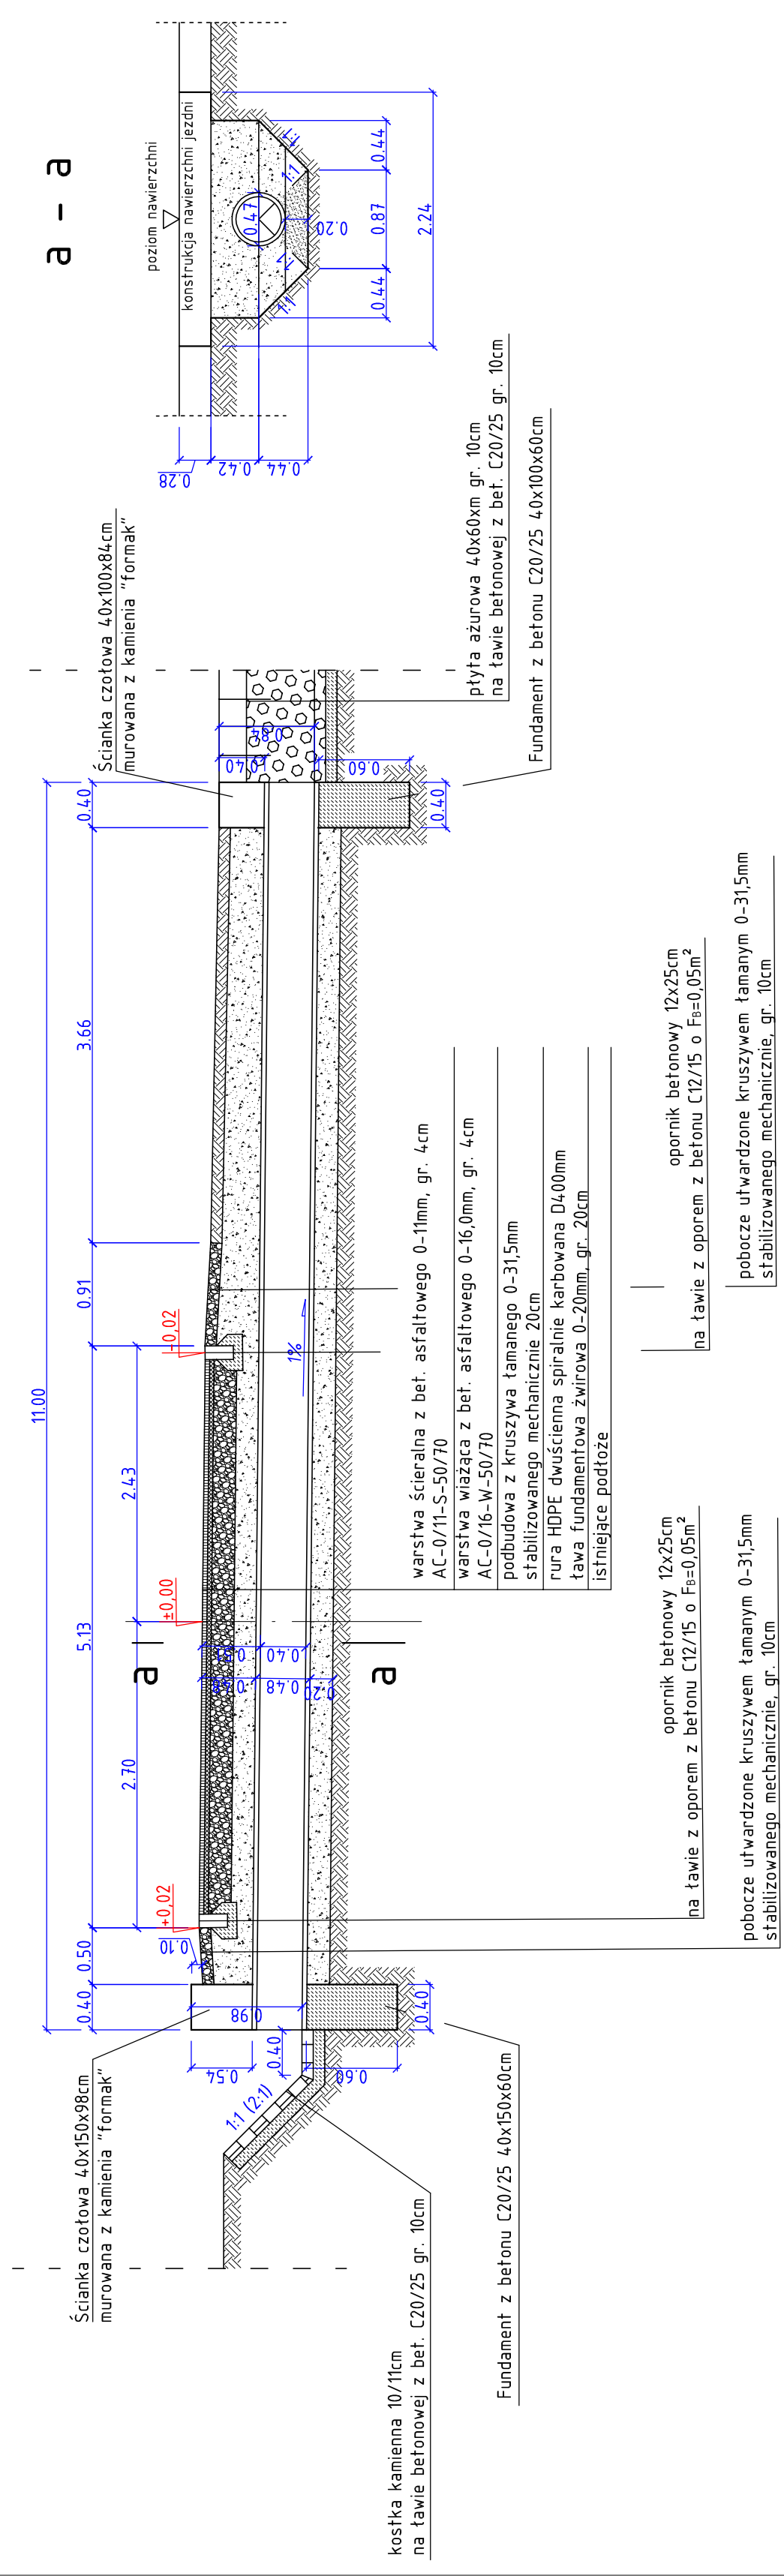

"J" PROJEKT - PROJEKTY, NADZORY DROGOWE Justyna Polak		Skala	1:50
ul. Słoneczna 37		Data	24.02.2022
58-410 Marciszów		Przekrój	A-A; B-B; C-C
Nazwa i adres obiektu	Przebudowa drogi gminnej dojazdowej do gruntów rolnych w Pastewniku	Projektant	mgr inż. Justyna Polak
Przedmiot rysunku		upr. nr 291/DOS/10	
Projektant		spec. drogowa bez ogran.	
		Rys. nr	5