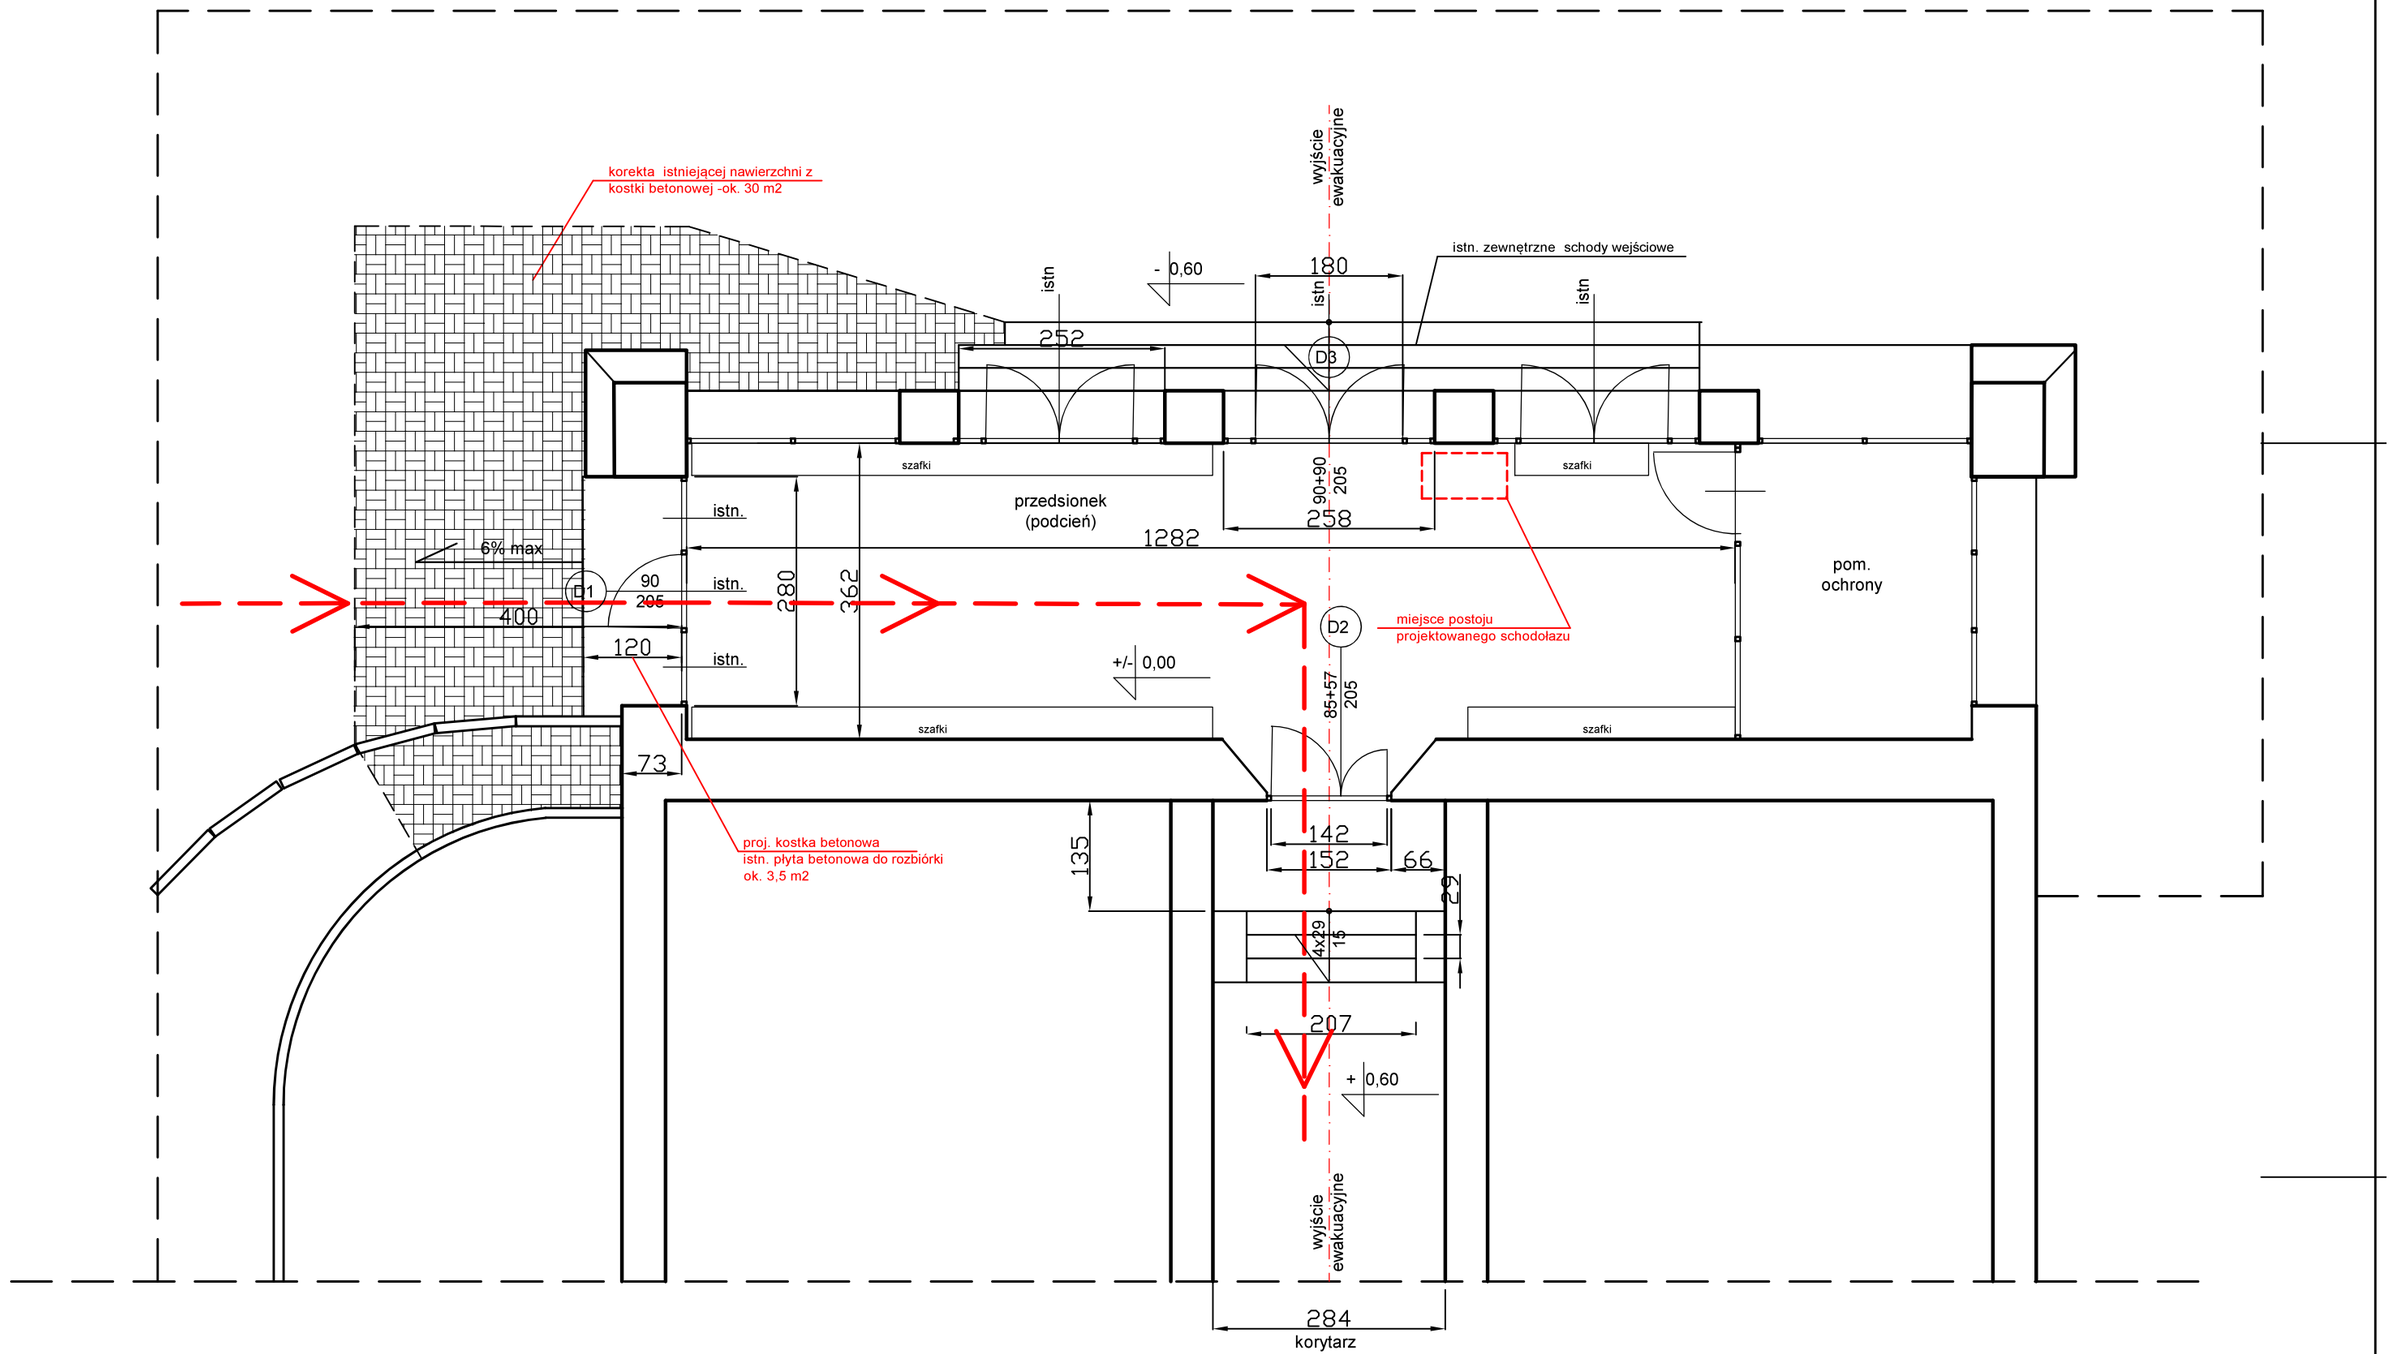

dostęp dla osób z niepełnosprawnościami na poziom parteru

Uwaga:
- max wysokość progu przy drzwiach wejściowych D1: 2 cm
- na styku budynku i korygowanej nawierzchni zastosować pionową izolację przeciwwilgociową z folii PE

PROJEKT WYKONAWCZY				RYS. nr 1
Inwestycja	Zapewnienie dostępu dla osób z niepełnosprawnościami na poziom parteru Szkoły Podstawowej w Marciszowie	Projektant br. budowlana	mgr inż. Włodzimierz Wilk upr. 557/01/DUW	
Inwestor	Gmina Marciszów, ul. Szkolna 6, 58-410 Marciszów	Nazwa rysunku	Stan projektowany. Rzut parteru - strefa wejściowa	SKALA 1:75
Adres inwestycji	Marciszów, ul. Szkolna 2			Data: maj 2022 r.